



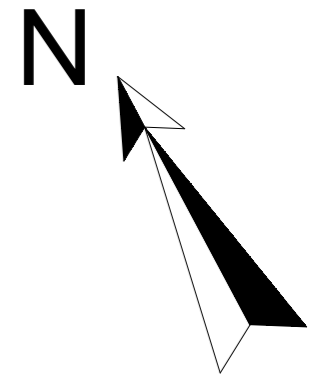

Situationsplan

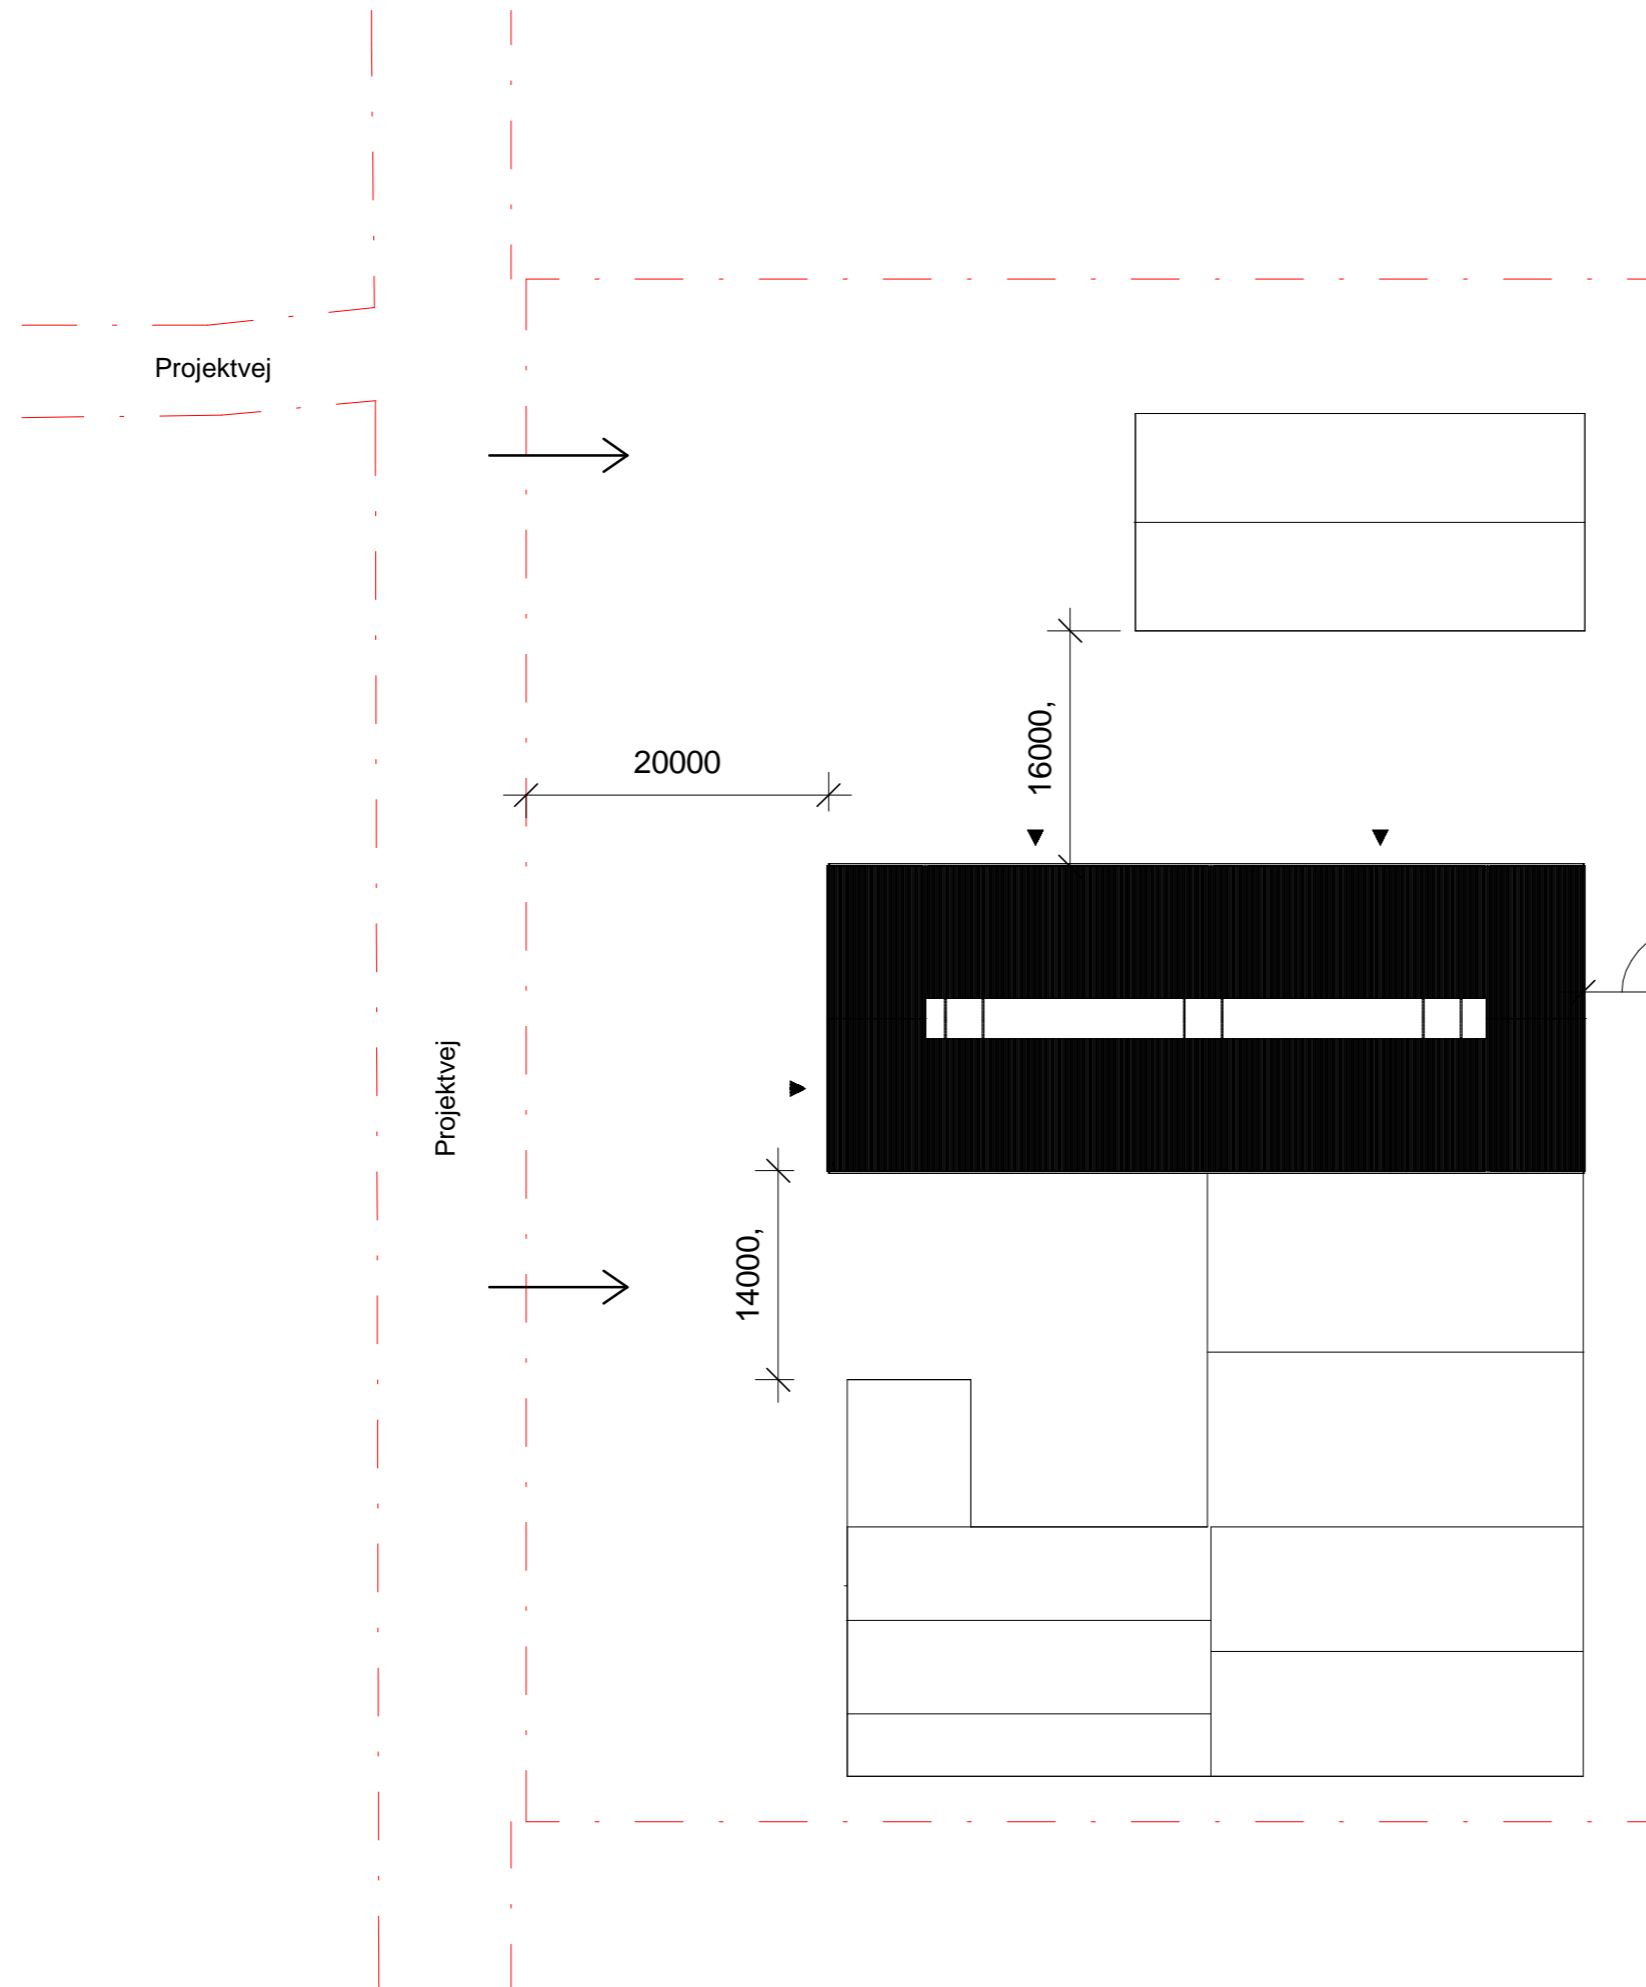

Note


- Indgangs pil bygning 
- Matrikelgrænser 
- Indkørsel 
- Eks. bygning 
- Matrikel nr. XX
- Ny bygnings m² XX
- Eks. bygnings m² XX
- Matrikel m2 XX
- Bebyggelsesprocent XX



Denne tegning er privat ejendom. Den må ikke benyttes, uden Vesti Olsen's skriftlige tilladelse, ht: lov om ophavsret.
 Alle mål på tegning er i mm.
 Alle mål på tegning kontrolleres på pladsen.

Bygherre: xx				Emne		Situationsplan
xx				Fase		
xx				Myndighedsprojekt		
Mål	xx	Format	xx	Dato	xx/xx/20xx	Tegn. nr. V0. 101
Udf.	xx	Kontr.	xx	Godk.	xx	Sagsnr. xx
Bygherre: xx				xx		Tlf. +45
Entreprenør: Vesti Olsen				Bukkerupvej 92, 4340 Tølløse		Tlf. +45-59180022

01- Stueplan

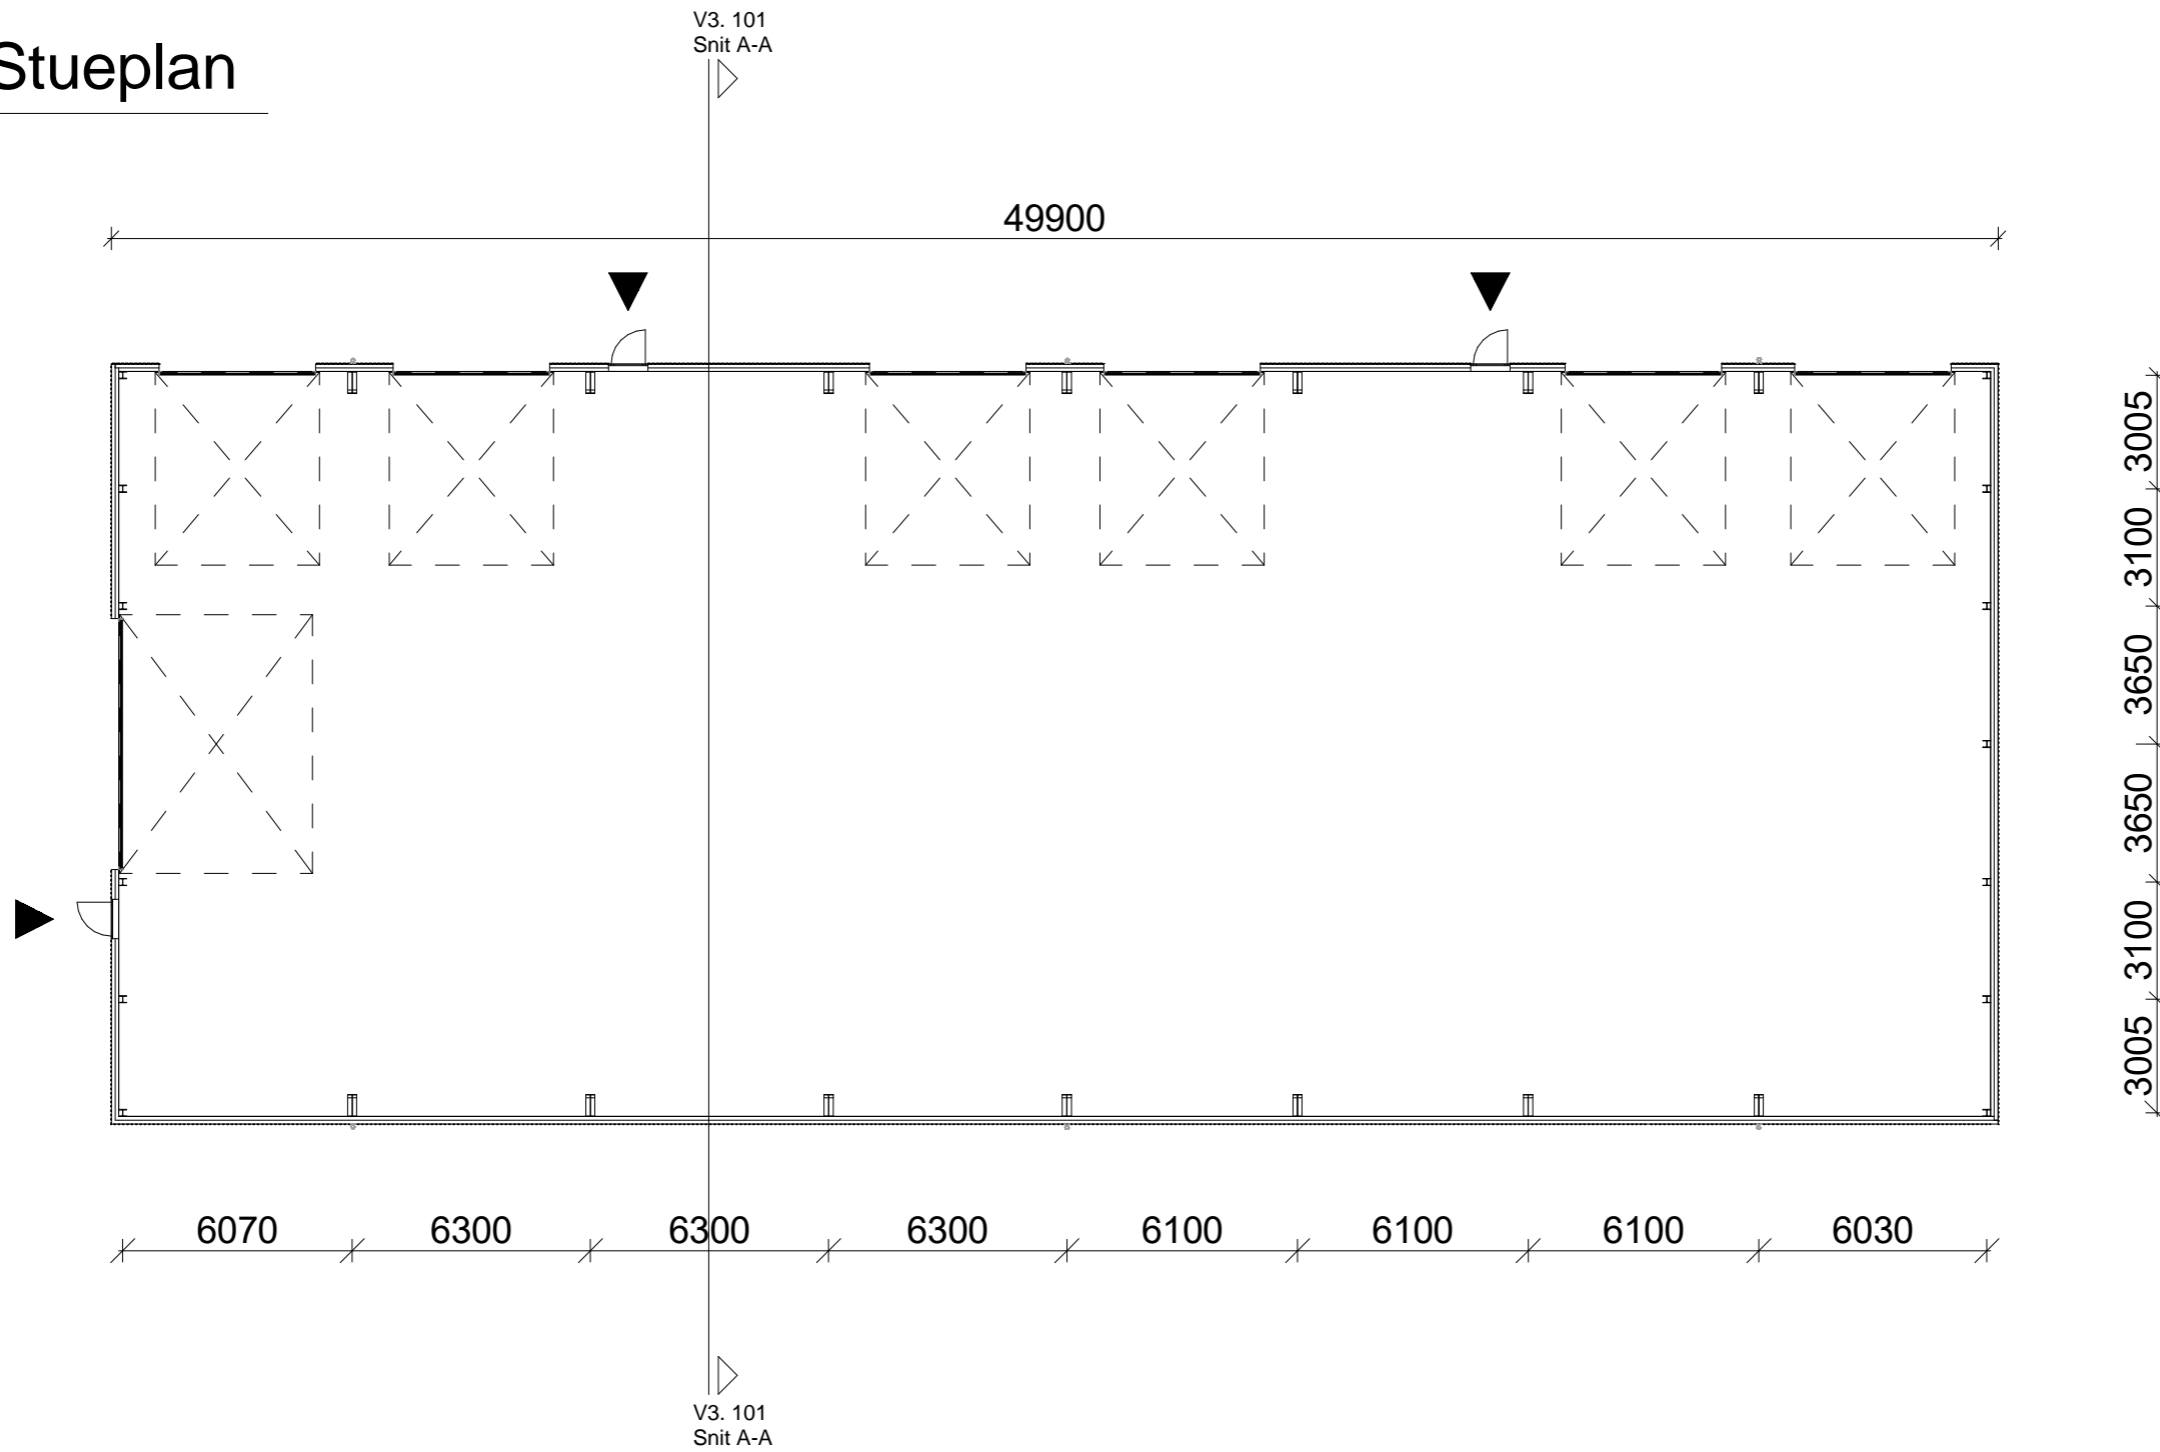

Note

- Indgangs pil bygning

N

VESTI OLSEN


Denne tegning er privat ejendom. Den må ikke benyttes, uden Vesti Olsen's skriftlige tilladelse, ht: lov om ophavsret.

Alle mål på tegning er i mm.
Alle mål på tegning kontrolleres på pladsen.

Bygherre:				xx	Emne	Stueplan	
				xx	Fase	Myndighedsprojekt	
				xx			
Mål	xx	Format	xx	Dato	xx/xx/20xx	Tegn. nr.	V1. 101
Udf.	xx	Kontr.	xx	Godk.	xx	Sagsnr.	xx
Bygherre:				xx	xx	Tlf. +45	
Entreprenør:				Vesti Olsen	Bukkerupvej 92, 4340 Tølløse	Tlf. +45-59180022	




Tagplan

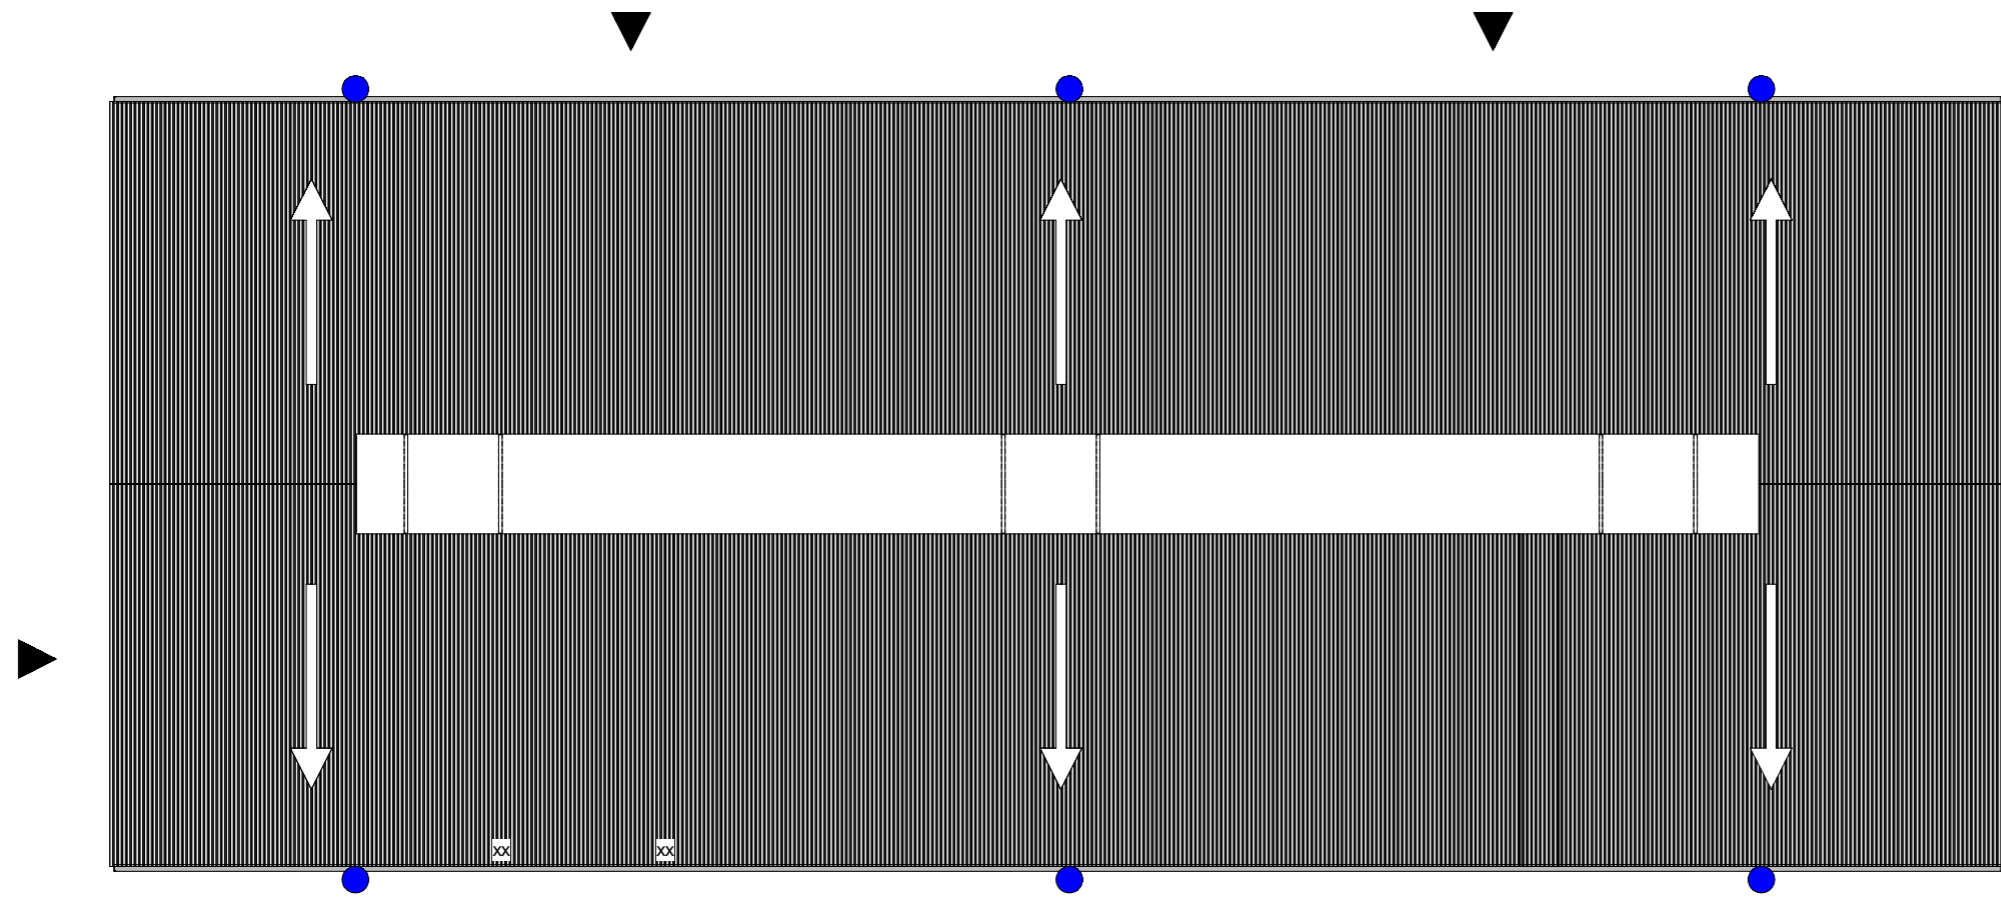


Note

- Indgangs pil bygning
- Tag fald
- Nedløb

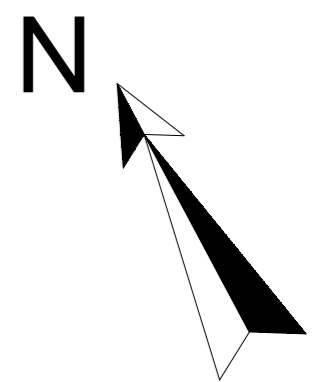


Denne tegning er privat ejendom. Den må ikke benyttes, uden Vesti Olsen's skriftlige tilladelse, ht: lov om ophavsret.
 Alle mål på tegning er i mm.
 Alle mål på tegning kontrolleres på pladsen.



Bygherre:				xx	Emne	Tagplan	
				xx	Fase	Myndighedsprojekt	
				xx			
Mål	xx	Format	xx	Dato	xx/xx/20xx	Tegn. nr.	V1. 102
Udf.	xx	Kontr.	xx	Godk.	xx	Sagsnr.	xx
Bygherre:				xx	xx	Tlf. +45	
Entreprenør:				Vesti Olsen	Bukkerupvej 92, 4340 Tølløse	Tlf. +45-59180022	

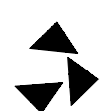



Opstalt nord

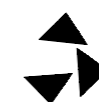


Opstalt vest

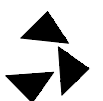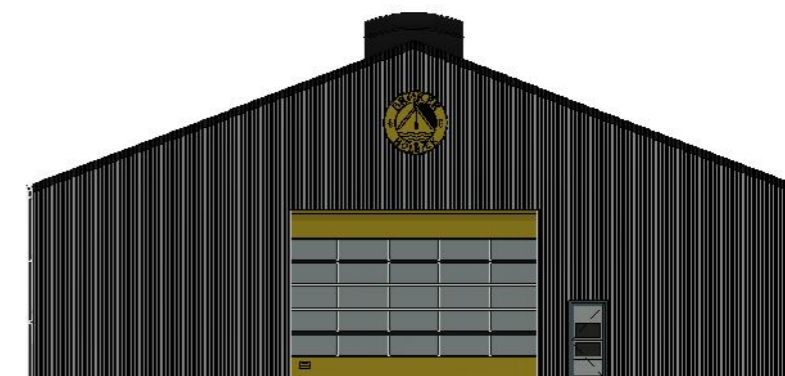

Opstalt øst

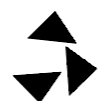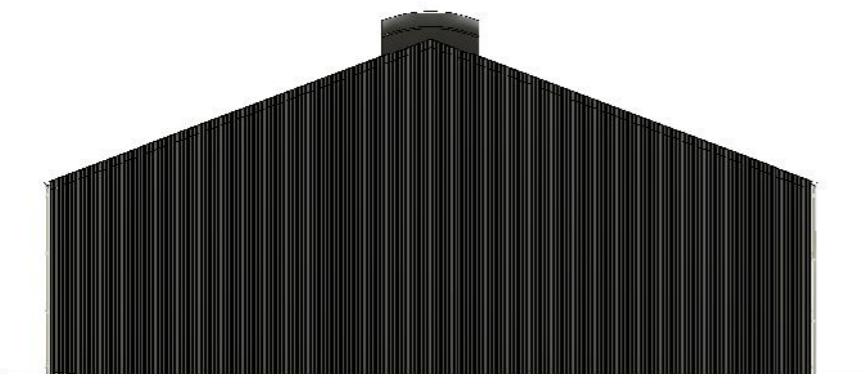

Opstalt syd

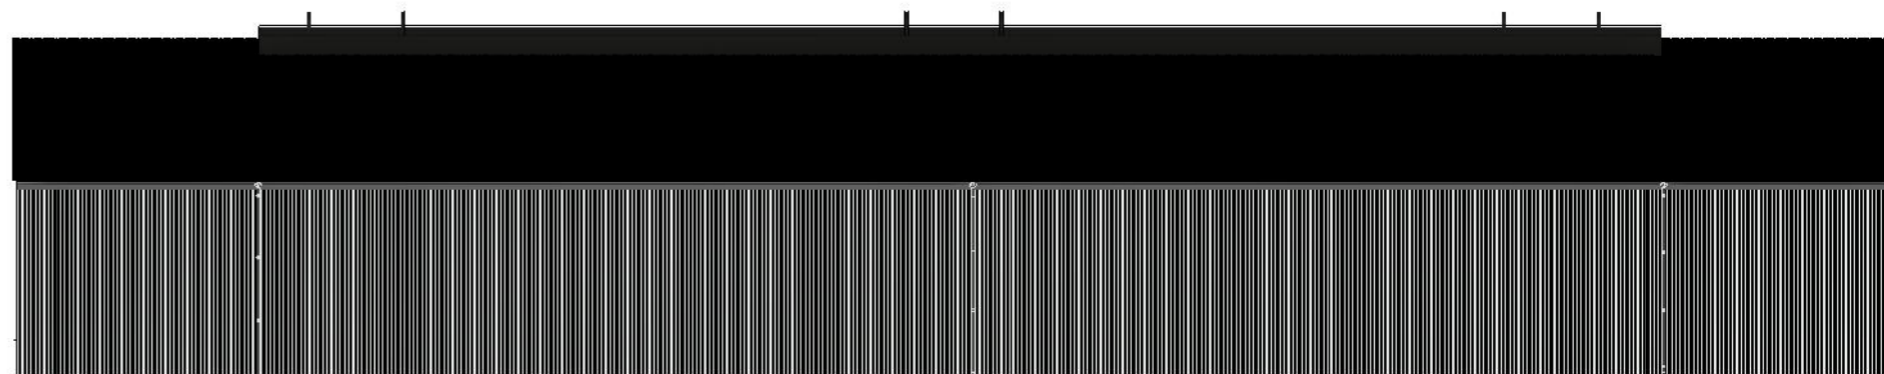


VESTI OLSEN

Denne tegning er privat ejendom. Den må ikke benyttes, uden Vesti Olsen's skriftlige tilladelse, ht: lov om ophavsret.

Alle mål på tegning er i mm.
Alle mål på tegning kontrolleres på pladsen.

Bygherre:				xx	Emne	Opstalter	
				xx	Fase	Myndighedsprojekt	
				xx			
Mål	xx	Format	xx	Dato	xx/xx/20xx	Tegn. nr.	V2. 101
Udf.	xx	Kontr.	xx	Godk.	xx	Sagsnr.	xx
Bygherre:				xx	xx	Tlf. +45	
Entreprenør:				Vesti Olsen	Bukkerupvej 92, 4340 Tølløse	Tlf. +45-59180022	

Snit A-A

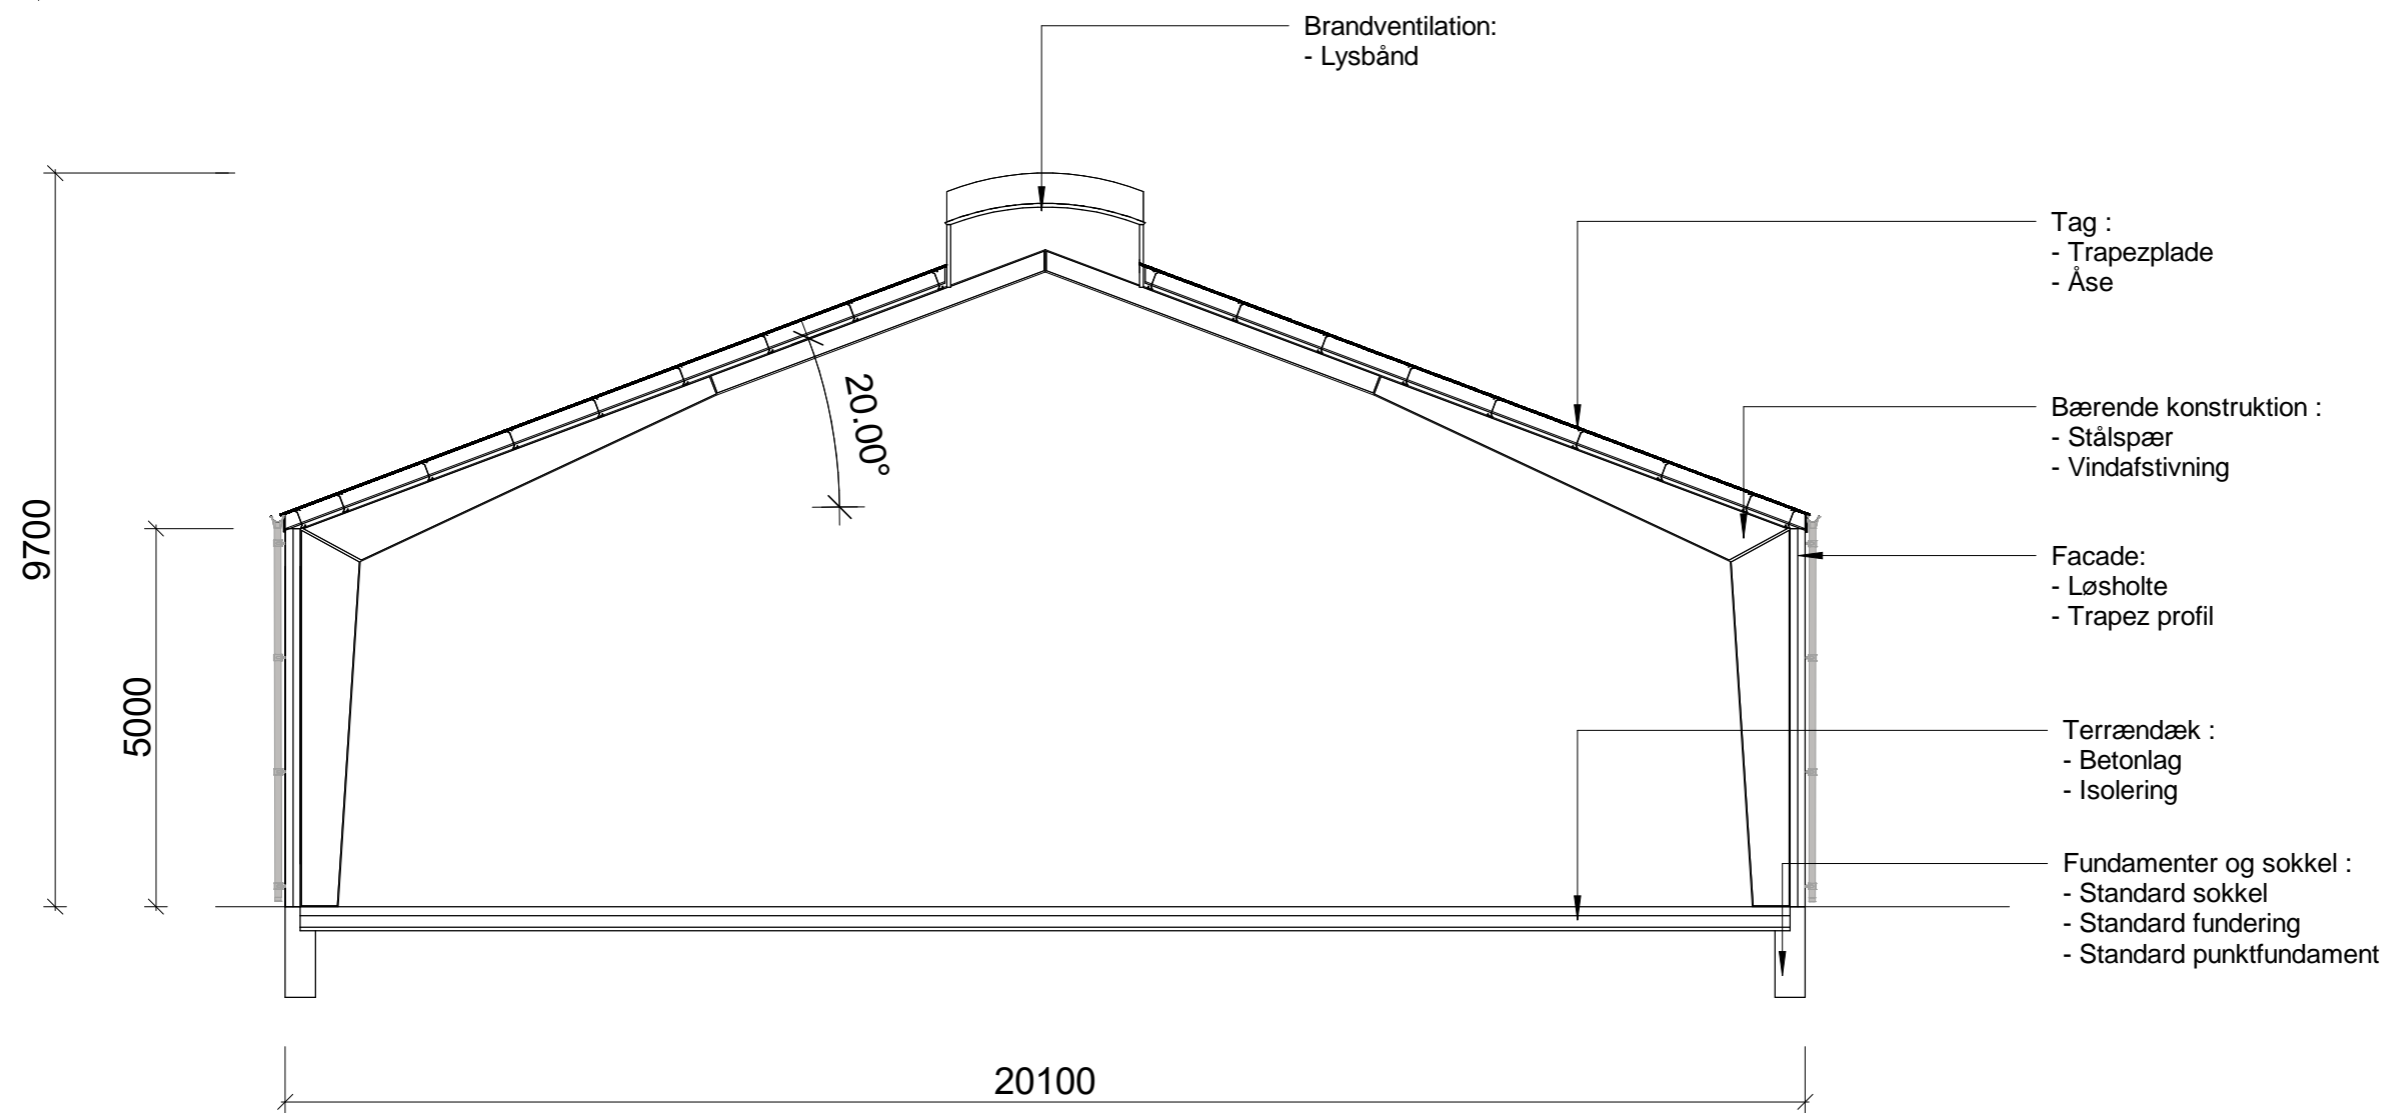

Denne tegning er privat ejendom. Den må ikke benyttes, uden Vesti Olsen's skriftlige tilladelse, ht: lov om ophavsret.

Alle mål på tegning er i mm.
Alle mål på tegning kontrolleres på pladsen.

Bygherre:				xx	Emne	Snit	
				xx	Fase	Myndighedsprojekt	
				xx			
Mål	xx	Format	xx	Dato	xx/xx/20xx	Tegn. nr.	V3. 101
Udf.	xx	Kontr.	xx	Godk.	xx	Sagsnr.	xx
Bygherre:				xx	xx	Tlf. +45	
Entreprenør:				Vesti Olsen	Bukkerupvej 92, 4340 Tølløse	Tlf. +45-59180022	