



HÅNSKITSE MODTAGET FRA KUNDEN.

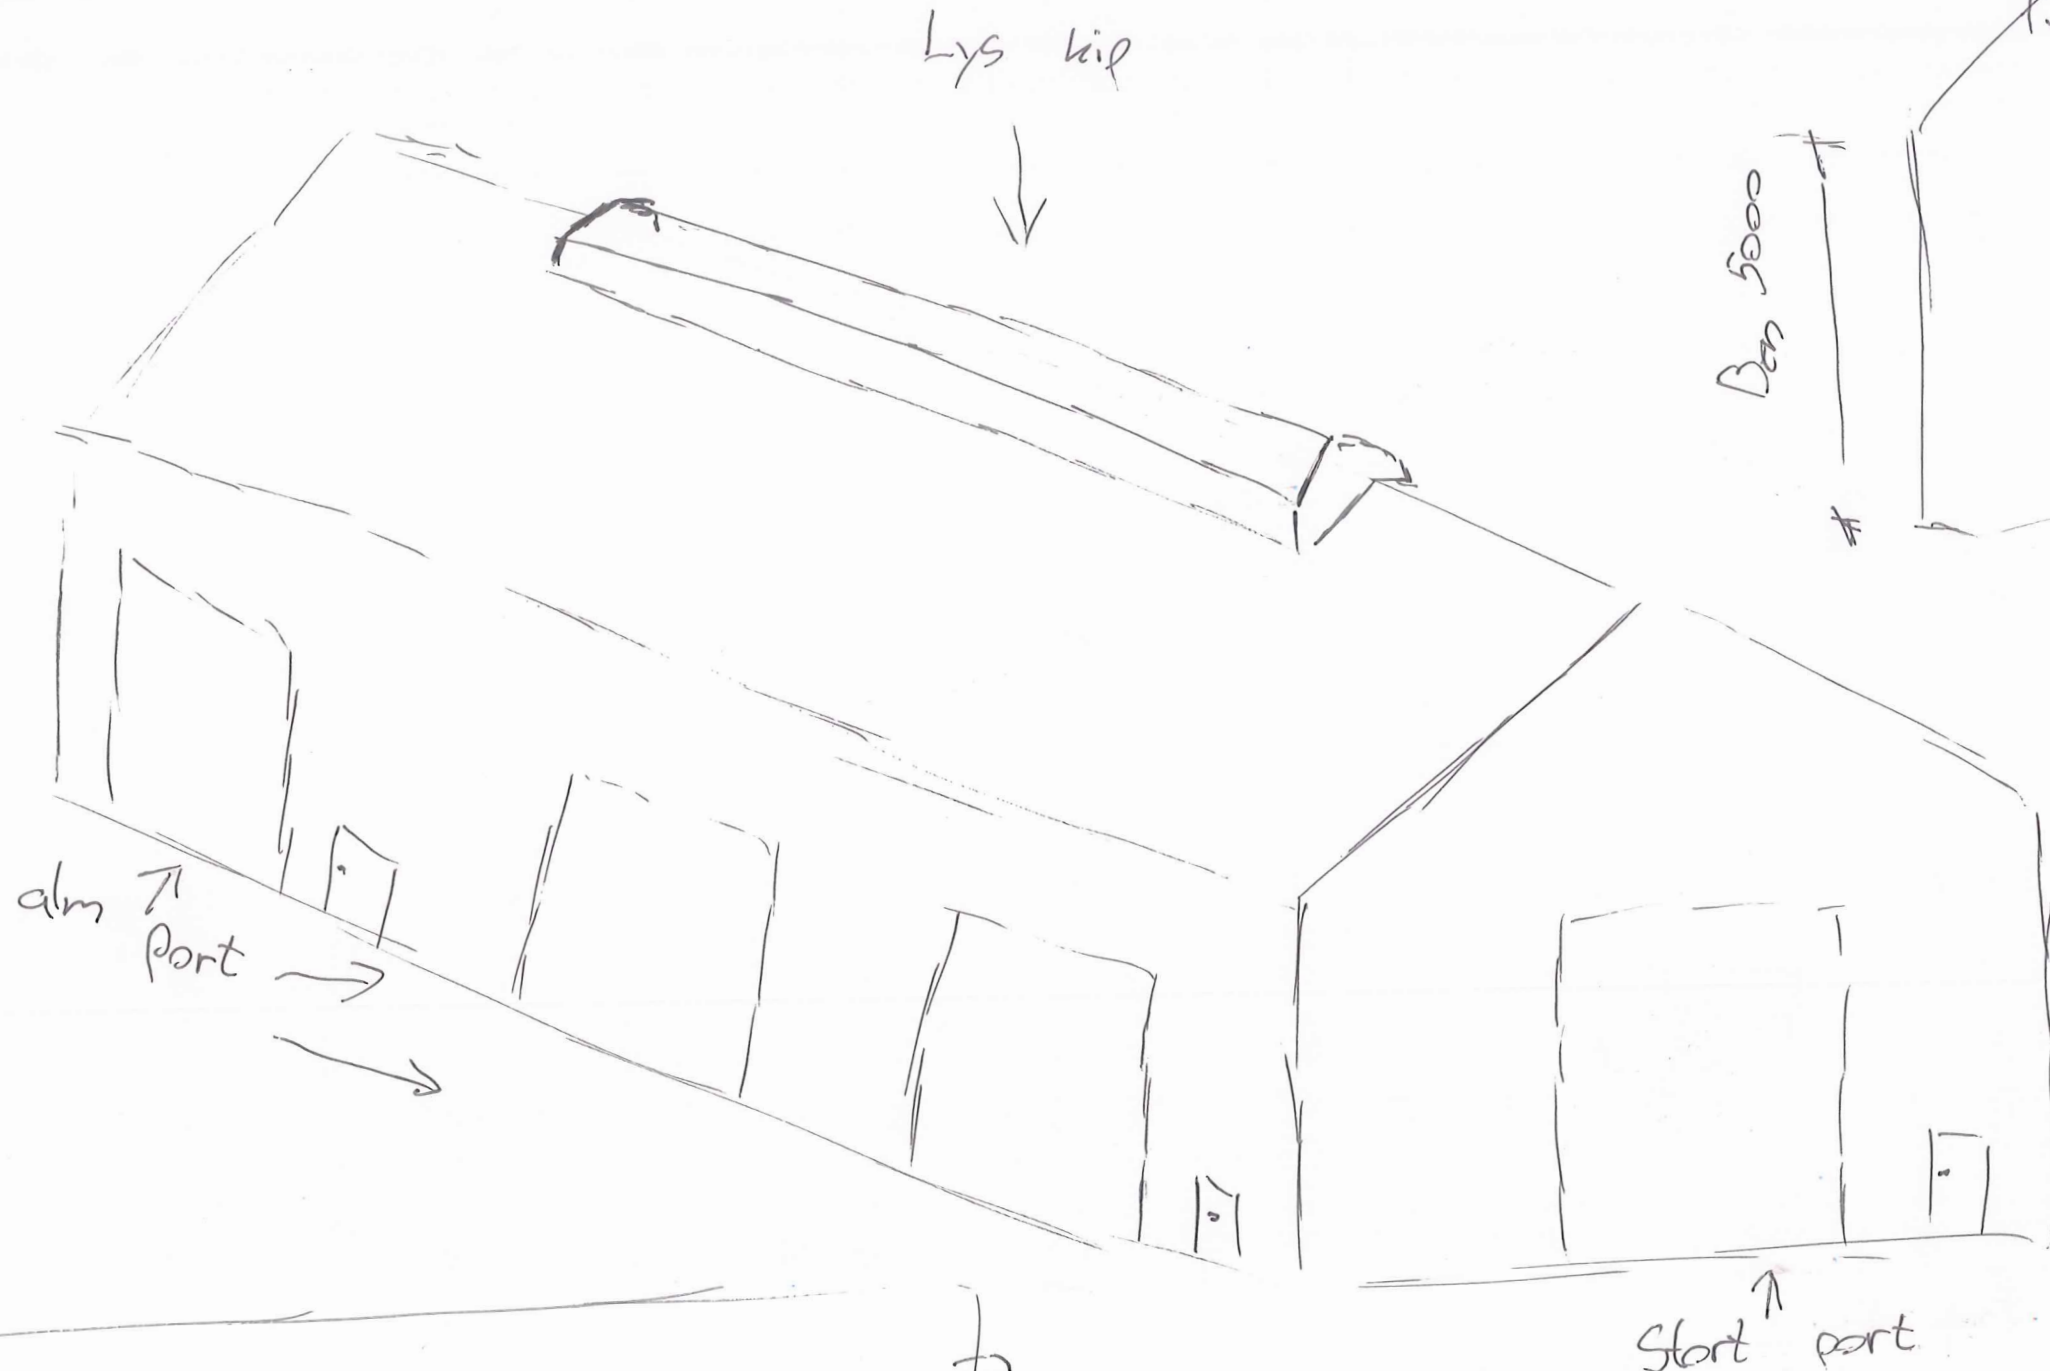

Plan:

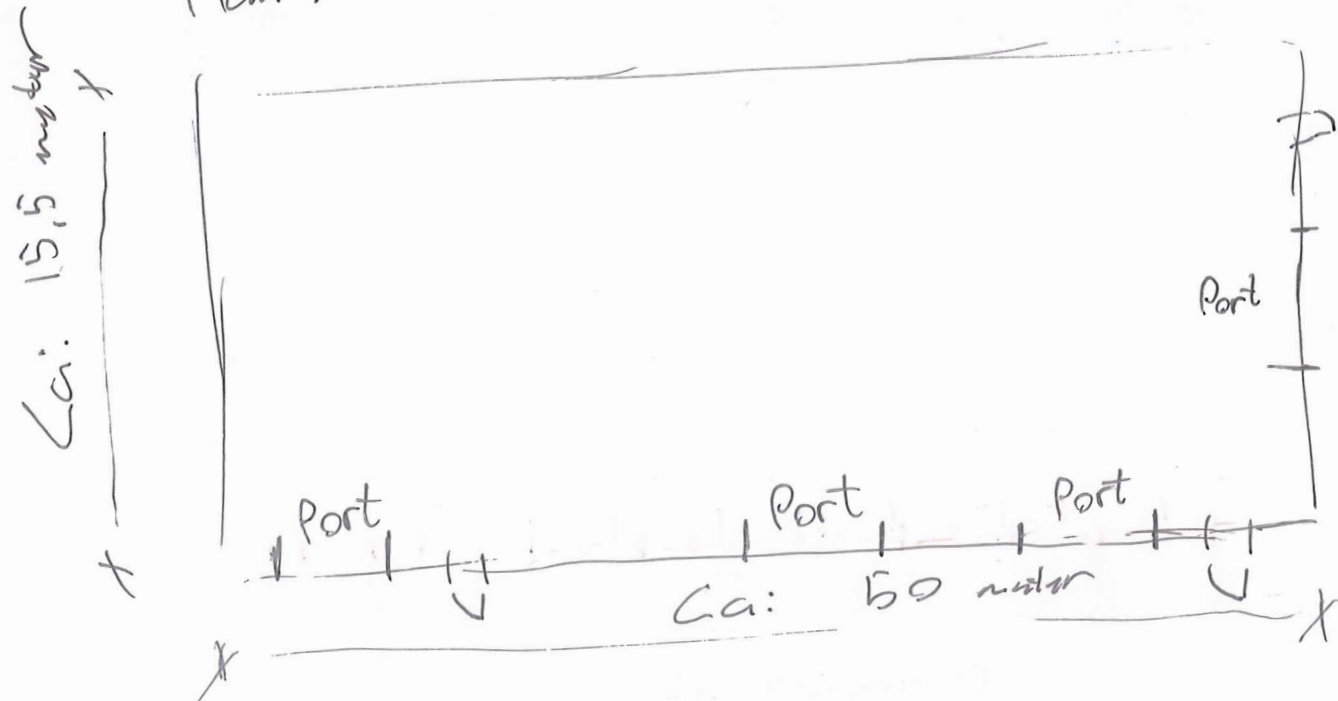

Farver:
antracitgrøn
gul
↓
logo
+ porte


VESTI OLSEN

Skitse -	01/19/22
Bygherre:	xxxx
Projektadresse:	xxxx
Tegning:	Visuelt

Denne tegning er privat ejendom. Den må ikke benyttes, uden Vesti Olsen's skriftlige tilladelse.



Situationsplan

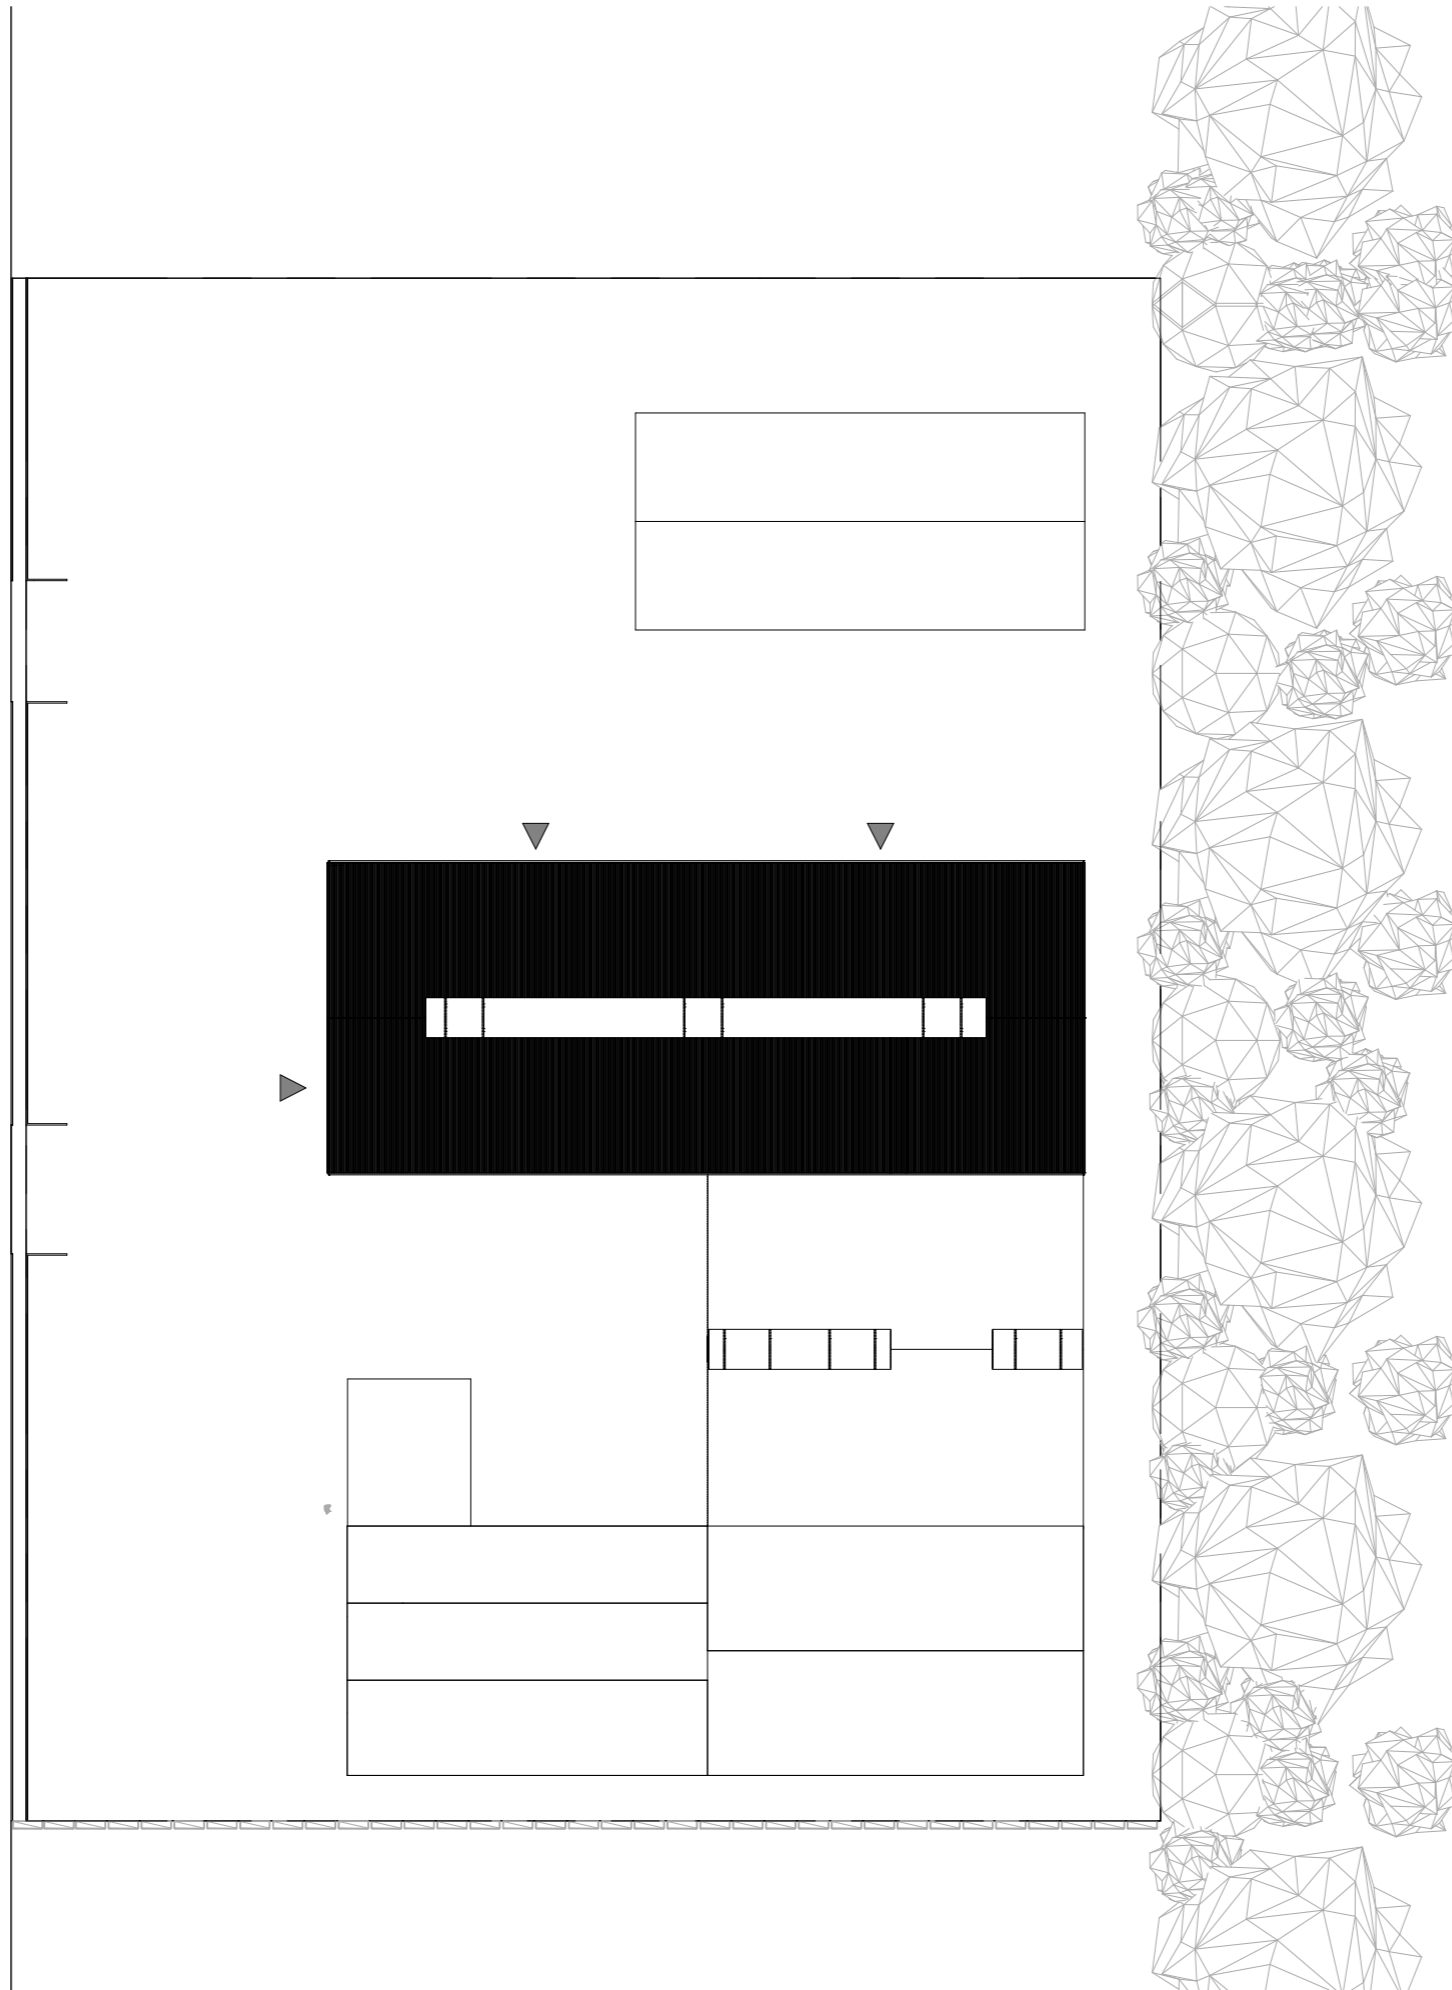


Note

- Indgangs pil bygning




N

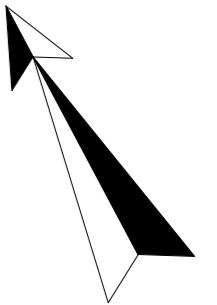

VESTI OLSEN


Skitse - xx / xx / 20xx
Bygherre: xxxx
Projektadresse: xxxx
Tegning: Situationsplan

01- Stue plan

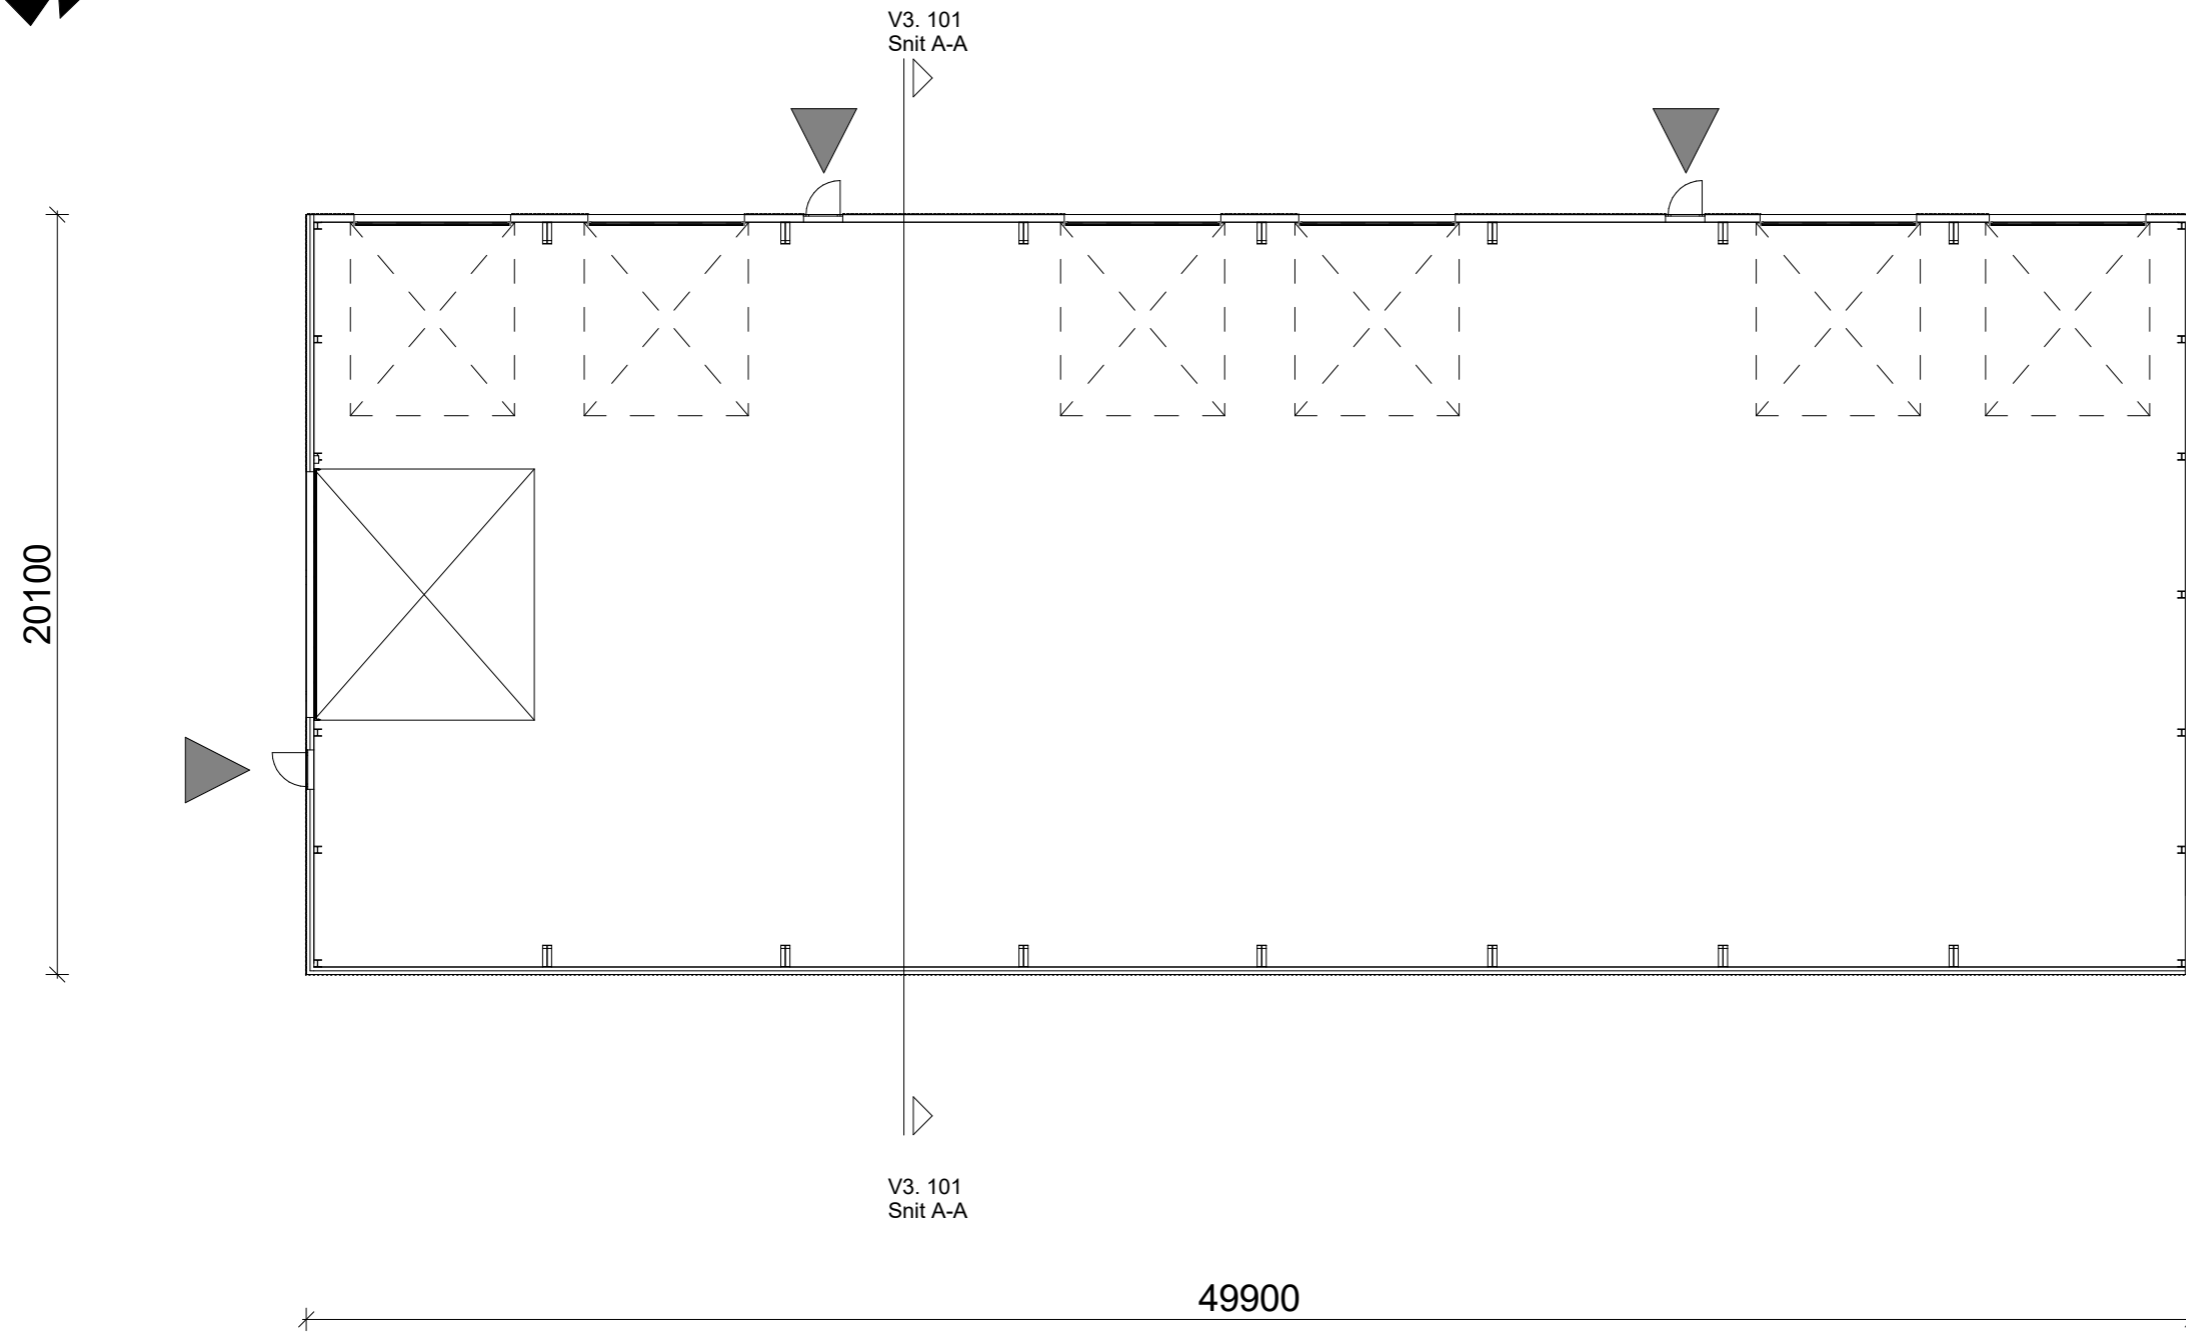

Note


- Indgangspil bygning

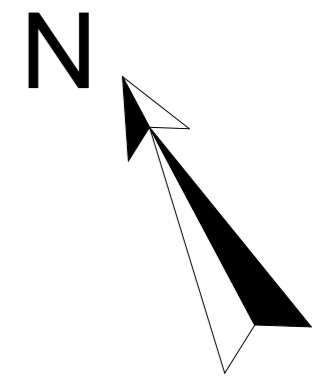



VESTI OLSEN

Skitse -	dato
Bygherre:	xxxx
Projektadresse:	xxxx
Tegning:	Stueplan


Denne tegning er privat ejendom. Den må ikke benyttes, uden Vesti Olsen's skriftlige tilladelse.

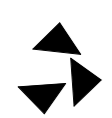


Opstalt nord

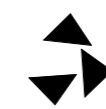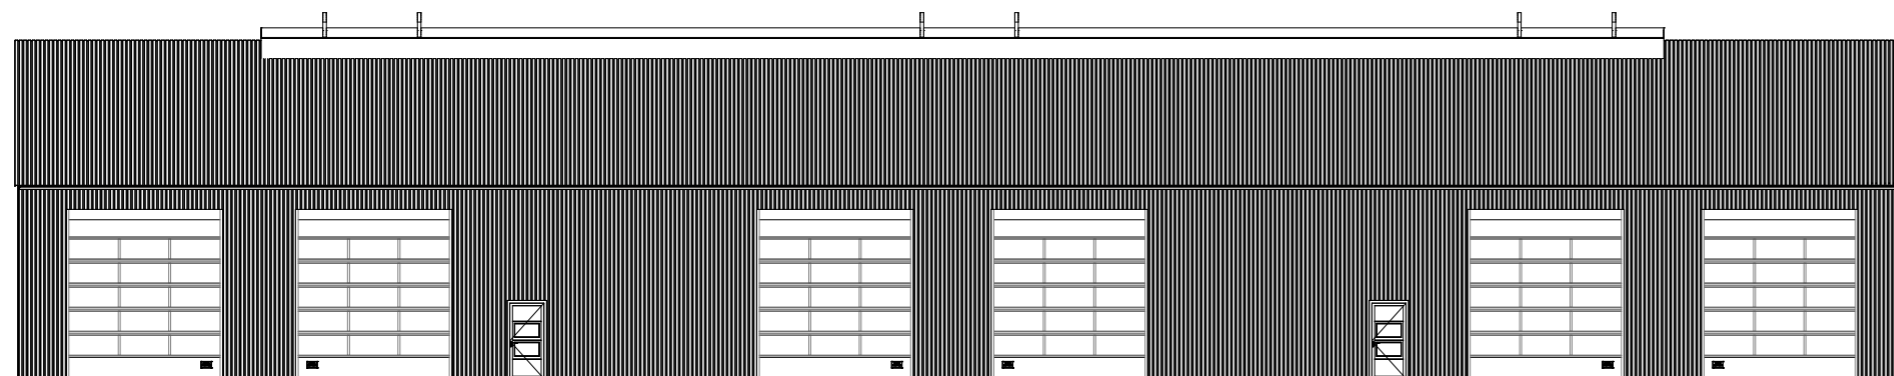


Opstalt vest

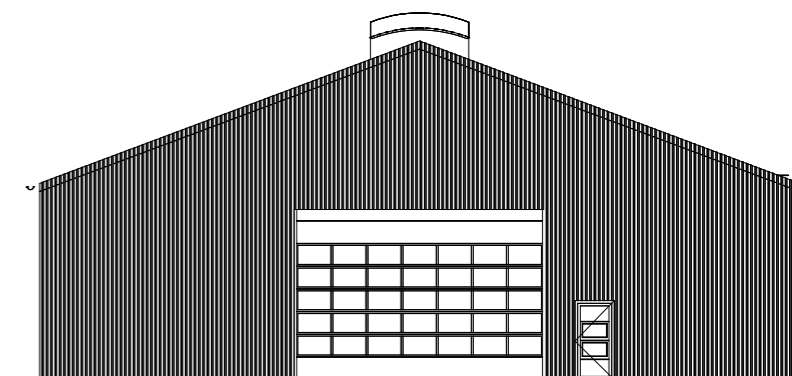

Opstalt øst

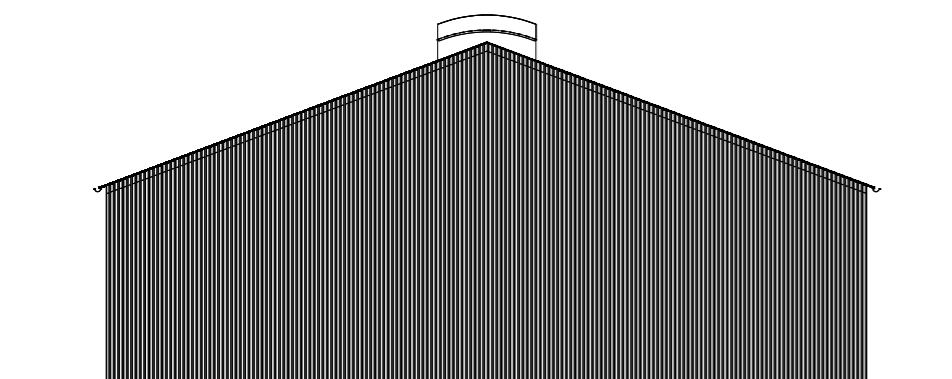


Opstalt syd

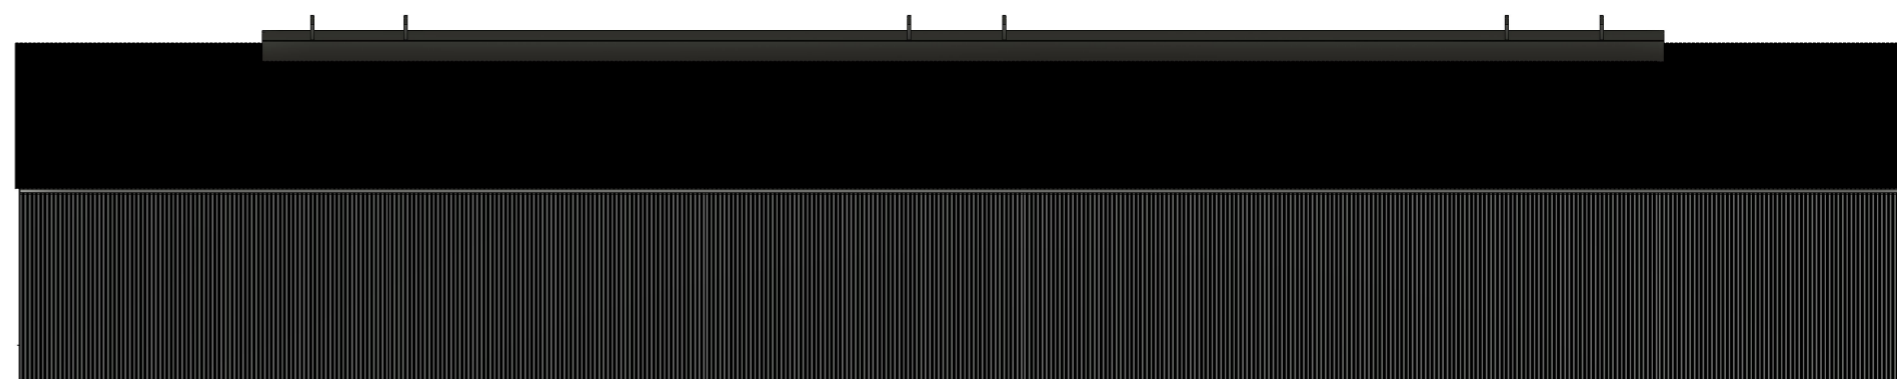

VESTI OLSEN 

Skitse -	dato
Bygherre:	xxxx
Projektadresse:	xxxx
Tegning:	Opstalter

Snit A-A

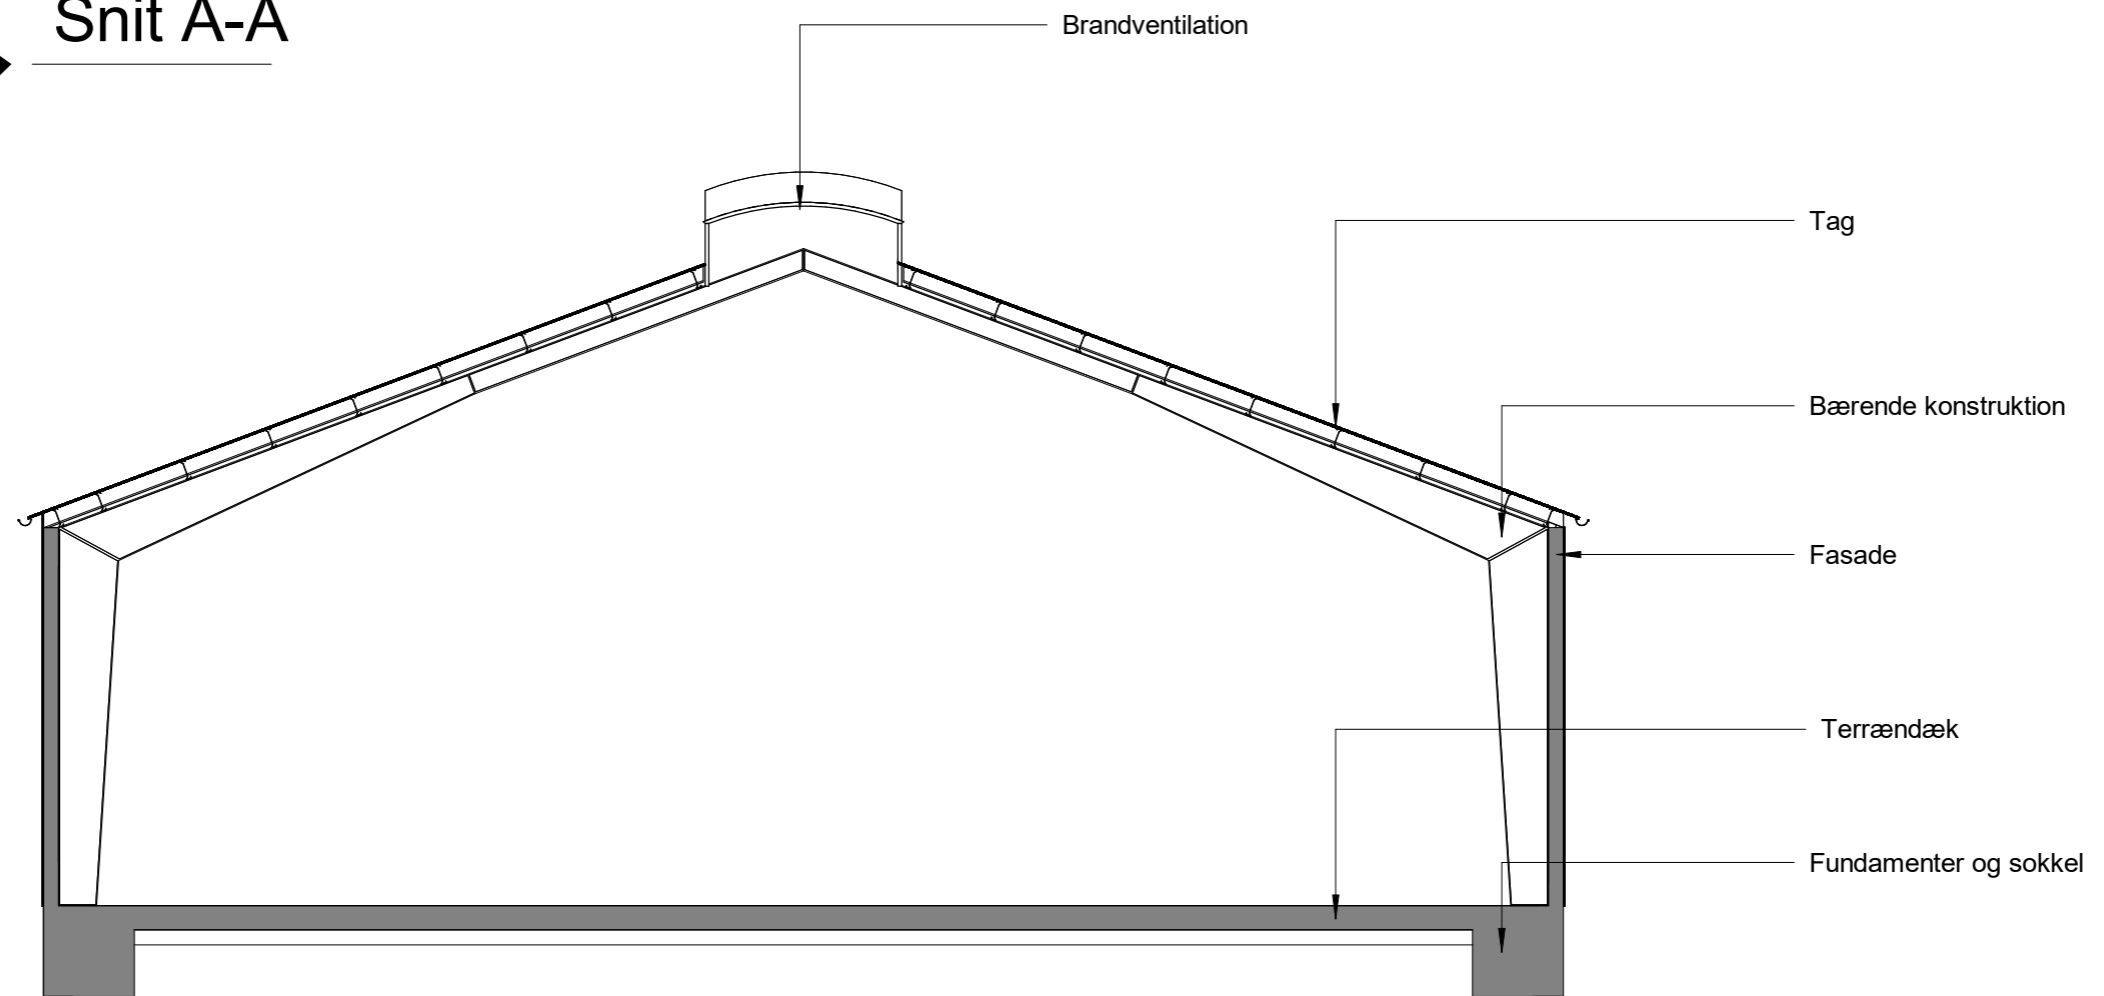

VESTI OLSEN 

Skitse - xx / xx / 20xx
Bygherre: xxxx
Projektadresse: xxxx
Tegning: Snit